| 仕様 | |
|---|---|
| 1セットサイズ | ：W最大1800ｍｍまでH最大700ｍｍ |
| パイプピッチ | ：13mm以上で設定可能 |
| フレーム | ：ALロ8×50　アルマイト仕上げ |
| パイプ | ：ALφ10　アルマイト仕上 |
| フレーム固定金具 | ：SUS t=2.0　焼付塗装 |
| 下部補強金具 | ：SUS板金 t=2.0 焼付塗装 |
| 連結プレート | ：AL or SUS 板金 t=2.0 焼付塗装 |

※躯体との固定方法は検討が必要になります
※本図は躯体がＲＣ造の場合の仕様になります

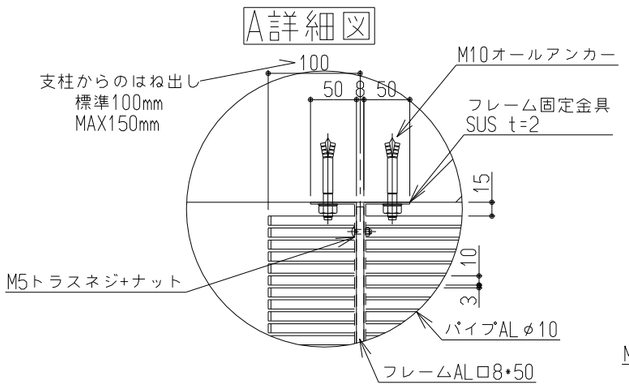


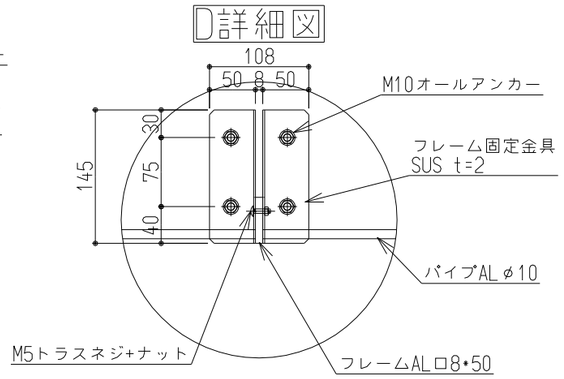


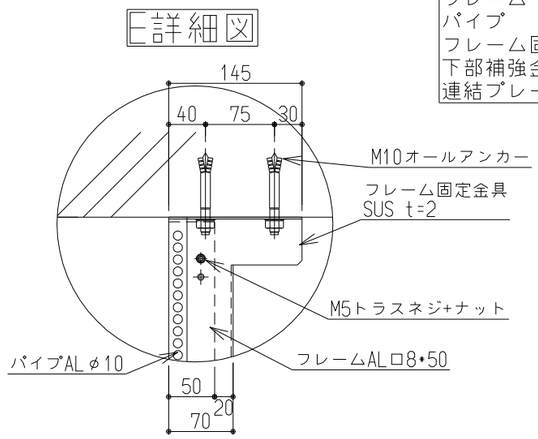


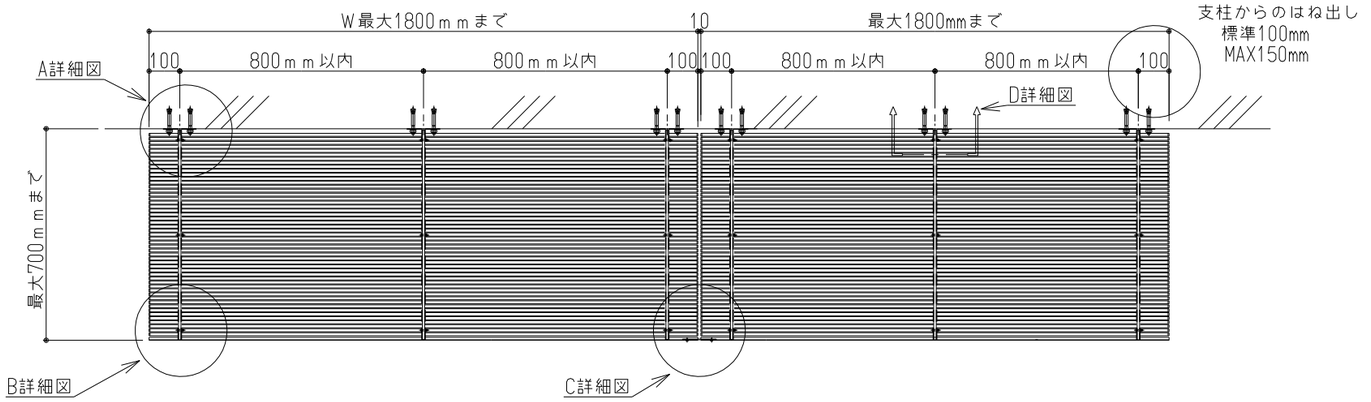


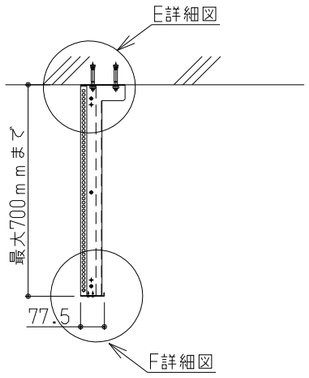


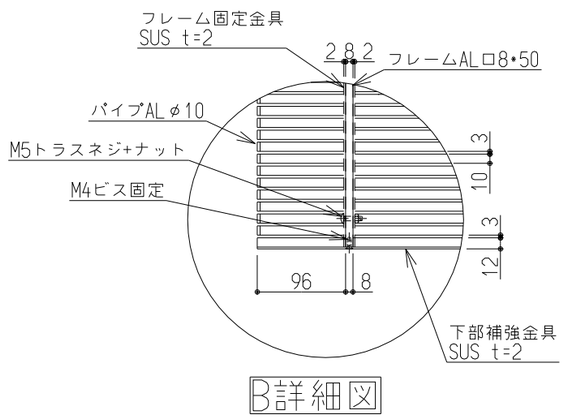


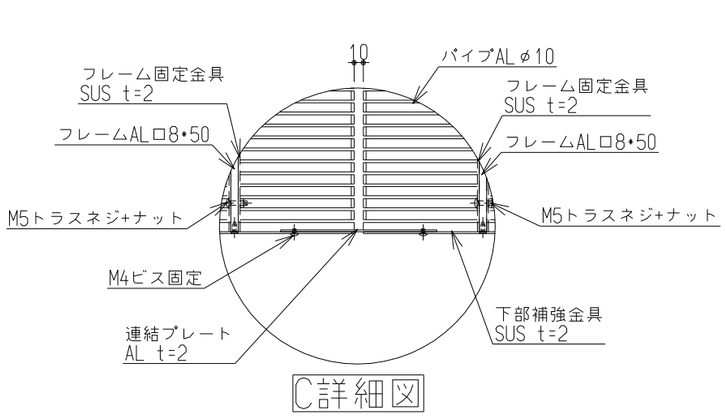


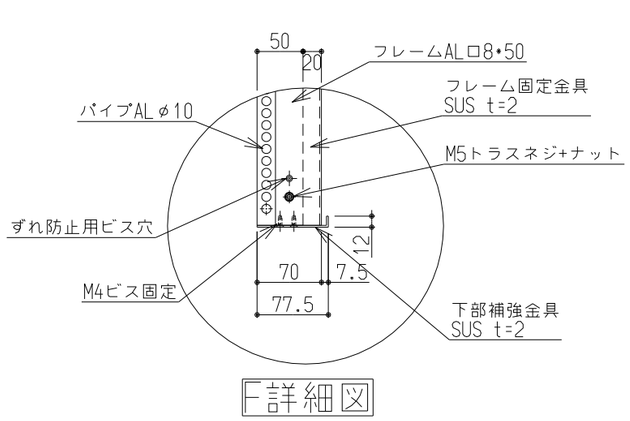


| ALUTEC | 注記 | 検図 | 製図 | 設計 | 年月日 | 縮尺 | テーマ名称 | 分類 | |
|---|---|---|---|---|---|---|---|---|---|
| | | | | | 2023/10/24 | 1/20 | すだれ　面格子タイプ | 分類 | 2023.10 |
| | | | | | | | 図面名称 参考図 | NO. | 参考図 |