タイプ 1

※H寸法は最上部パイプ～最下部パイプまでとします。〔近似値での製作となります〕
※W寸法が1000以下の場合はワイヤーは2本，上部取付金具も2個になります。
※強風時荒天時には取り外しをお願いします。
※巻き上げ機能はございません。
※屋外でご利用の際はすだれ下部の固定をお願いします。
●パイプの隙間は3mmと5mmがあります。

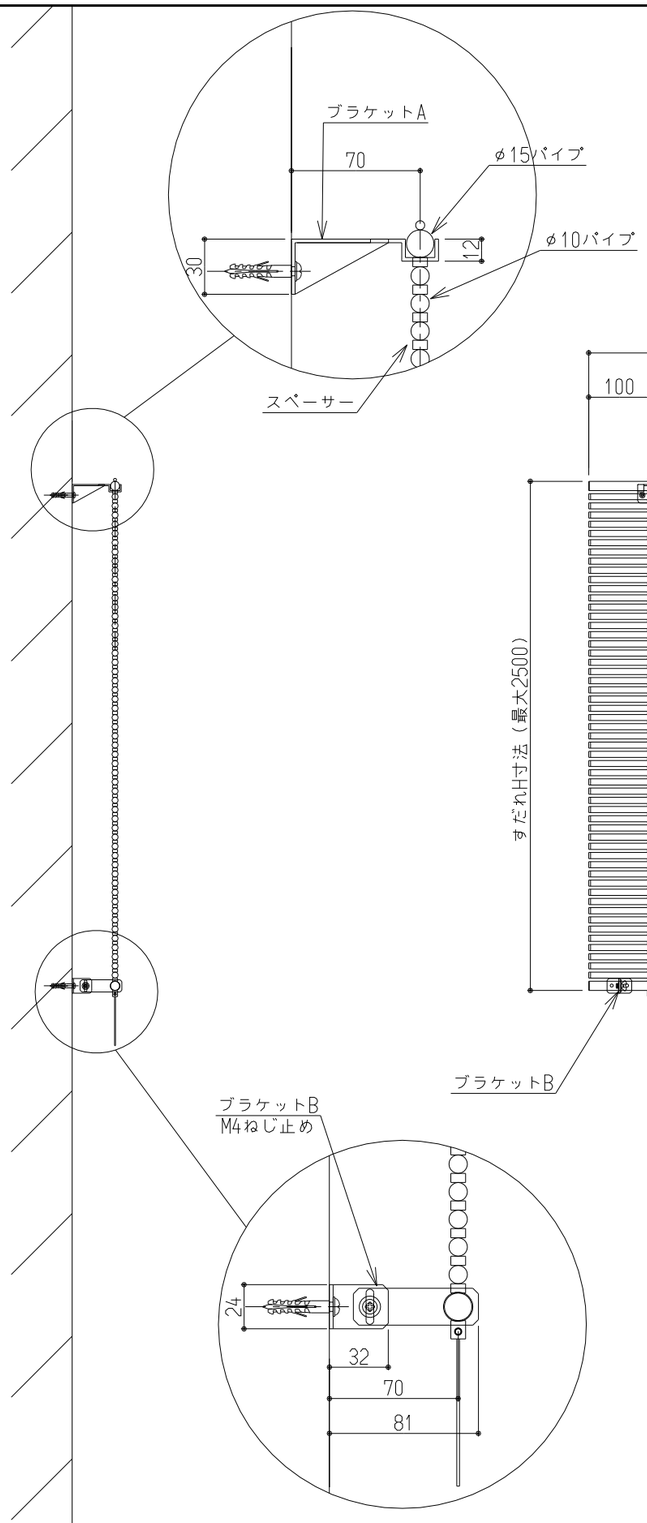

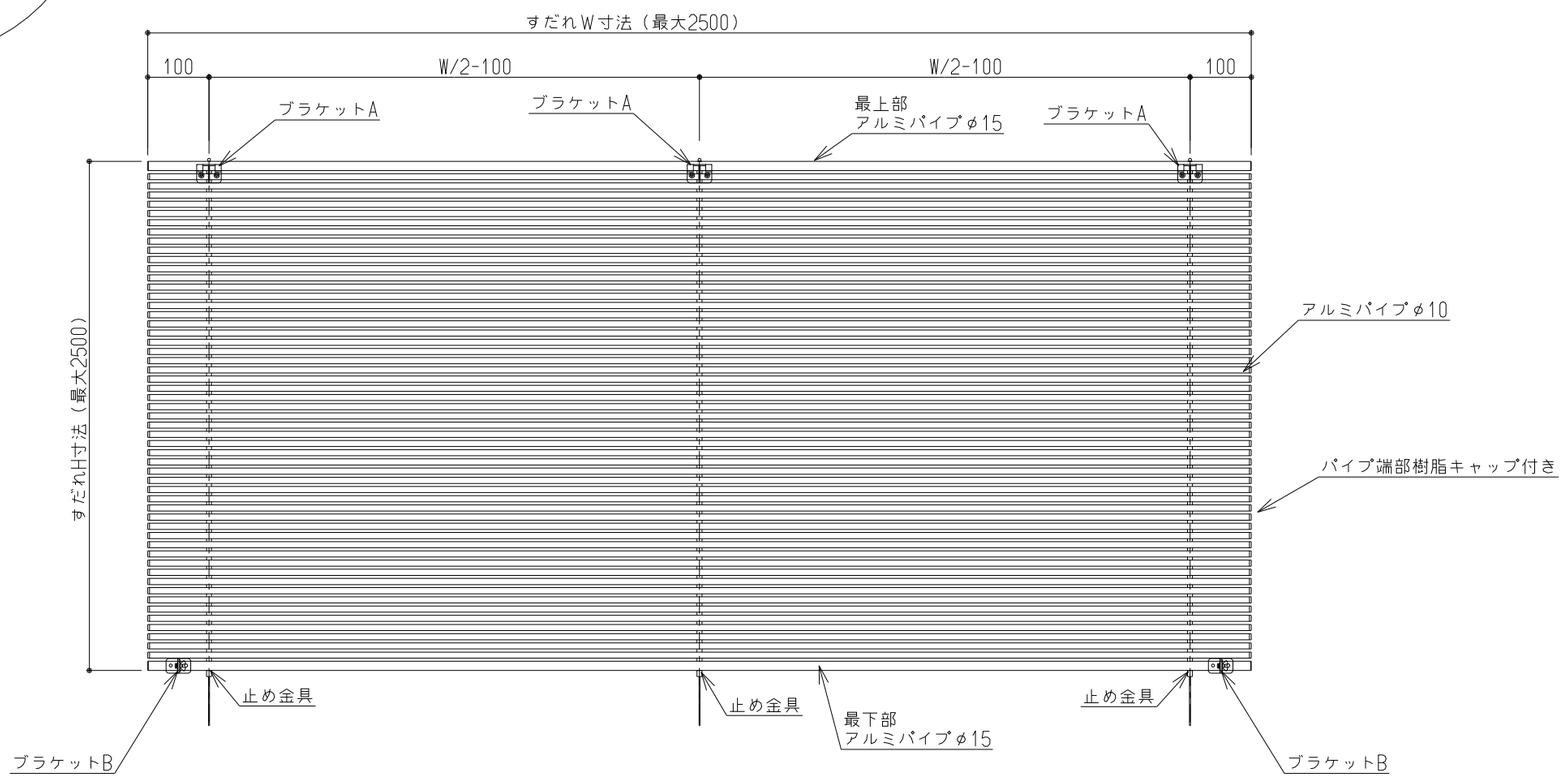

注）外れ止め及びワイヤークリップのネジを緩めた場合は、必ず強く締めてから、すだれを吊るすこと。

注）ブラケットBは両端のみ取付で、ワイヤー位置から外側に取付けること。

注）取付後にすだれ下部の止め金具より出ているワイヤーはカットしてもいいが、カット後はすだれの調整不可となります。

ALUTEC	注記	検図	製図	設計	年月日	縮尺	テーマ名称	分類
					2023/10/24	1/10	アルミすだれ　取付け例	2023.10
							図面名称 タイプ1	NO. タイプ1

タイプ 2

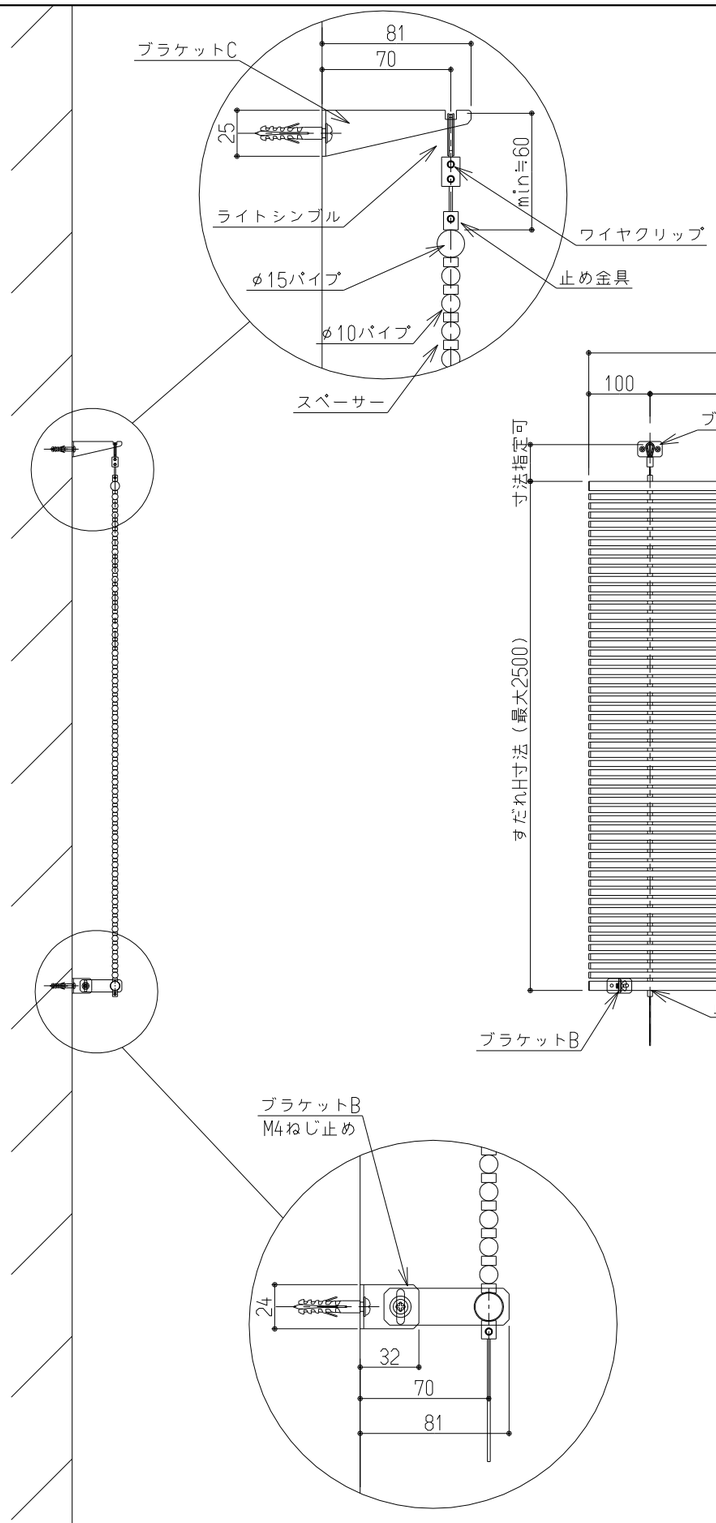

※H寸法は最上部パイプ～最下部パイプまでとします。〔近似値での製作となります〕
※W寸法が1000以下の場合はワイヤーは2本，上部取付金具も2個になります。
※強風時荒天時には取り外しをお願いします。
※巻き上げ機能はございません。
※屋外でご利用の際はすだれ下部の固定をお願いします。
●パイプの隙間は3㎜と5㎜があります。

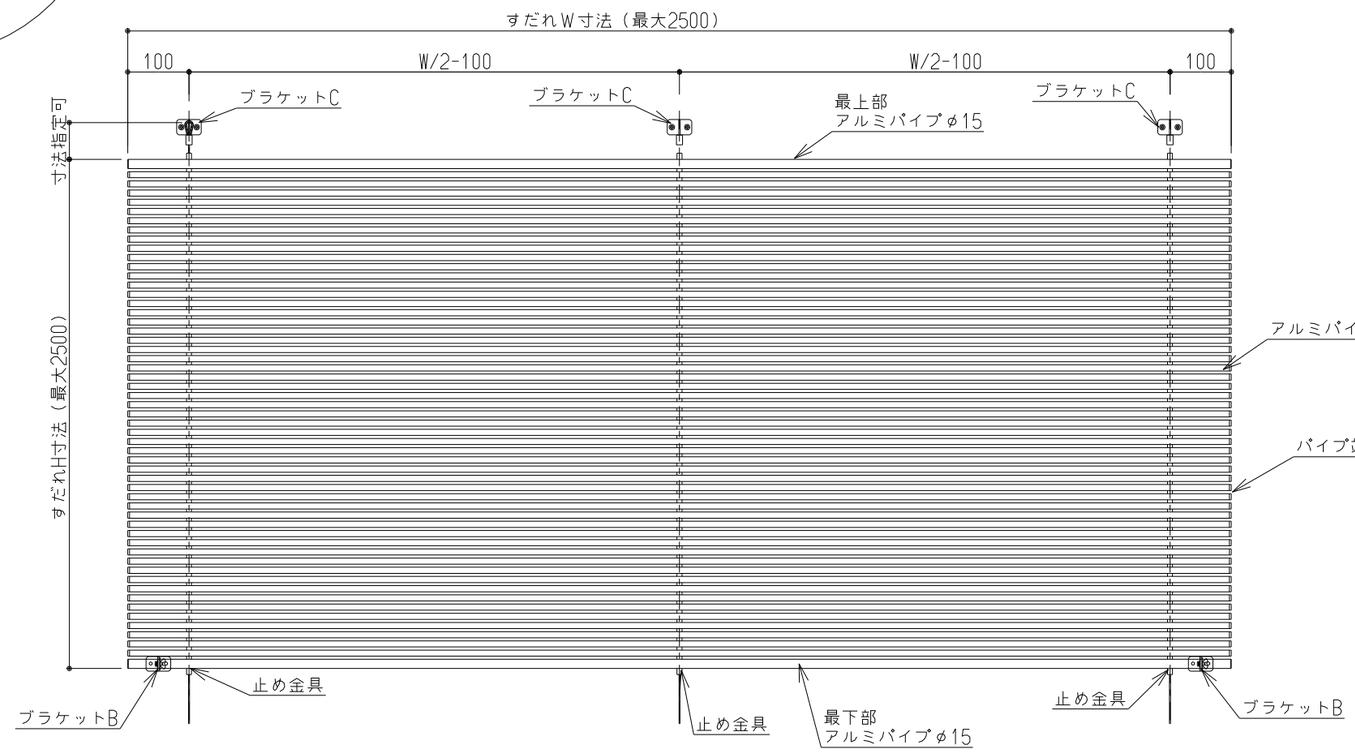

注）外れ止め及びワイヤークリップのネジを緩めた場合は、必ず強く締めてから、すだれを吊るすこと。

注）ブラケットBは両端のみ取付で、ワイヤー位置から外側に取付けること。

注）取付後にすだれ下部の止め金具より出ているワイヤーはカットしてもいいが、カット後はすだれの調整不可となります。

ALUTEC	注記	検図	製図	設計	年月日	縮尺	テーマ名称	分類	
					2023/10/24	1/10	アルミすだれ　取付け例	分類	2023.10
							図面名称 タイプ2	NO.	タイプ2

タイプ3-1

※H寸法は最上部パイプ～最下部パイプまでとします。〔近似値での製作となります〕
※W寸法が1000以下の場合はワイヤーは2本，上部取付金具も2個になります。
※強風時荒天時には取り外しをお願いします。
※巻き上げ機能はございません。
※屋外でご利用の際はすだれ下部の固定をお願いします。
●パイプの隙間は3㎜と5㎜があります。

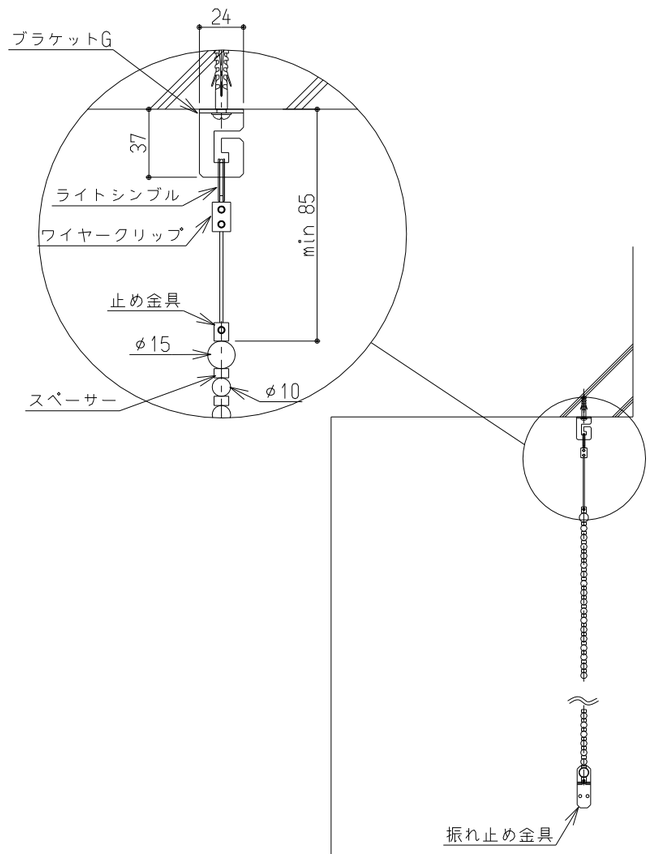

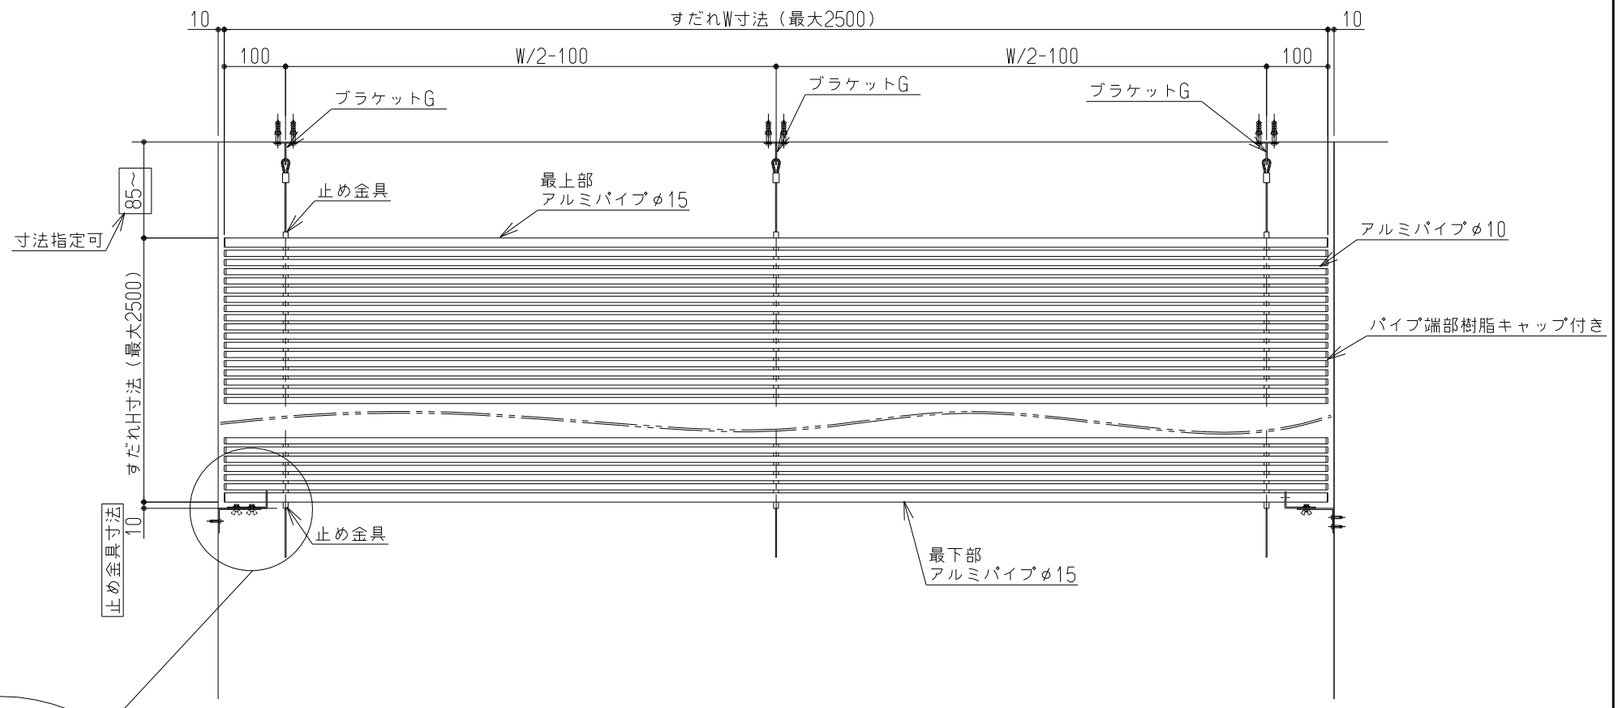

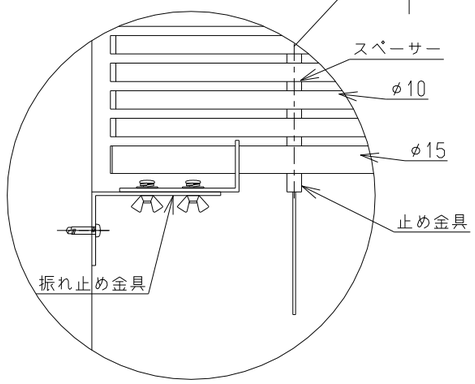

注）外れ止め及びワイヤークリップのネジを緩めた場合は、必ず強く締めてから、すだれを吊るすこと。
注）下部の振れ止め金具は両端のみ取付で、ワイヤー位置から外側に取付けること。
注）取付後にすだれ下部の止め金具より出ているワイヤーはカットしてもいいが、カット後はすだれの調整不可となります。

ALUTEC	注記	検図	製図	設計	年月日	縮尺	テーマ名称	分類
					2023/10/24	1/10	アルミすだれ　取付け例	2023.10
							図面名称 タイプ３－１	NO. タイプ3-1

タイプ3-2

※H寸法は最上部パイプ～最下部パイプまでとします。〔近似値での製作となります〕
※W寸法が1000以下の場合はワイヤーは2本，上部取付金具も2個になります。
※強風時荒天時には取り外しをお願いします。
※巻き上げ機能はございません。
※屋外でご利用の際はすだれ下部の固定をお願いします。
●パイプの隙間は3mmと5mmがあります。

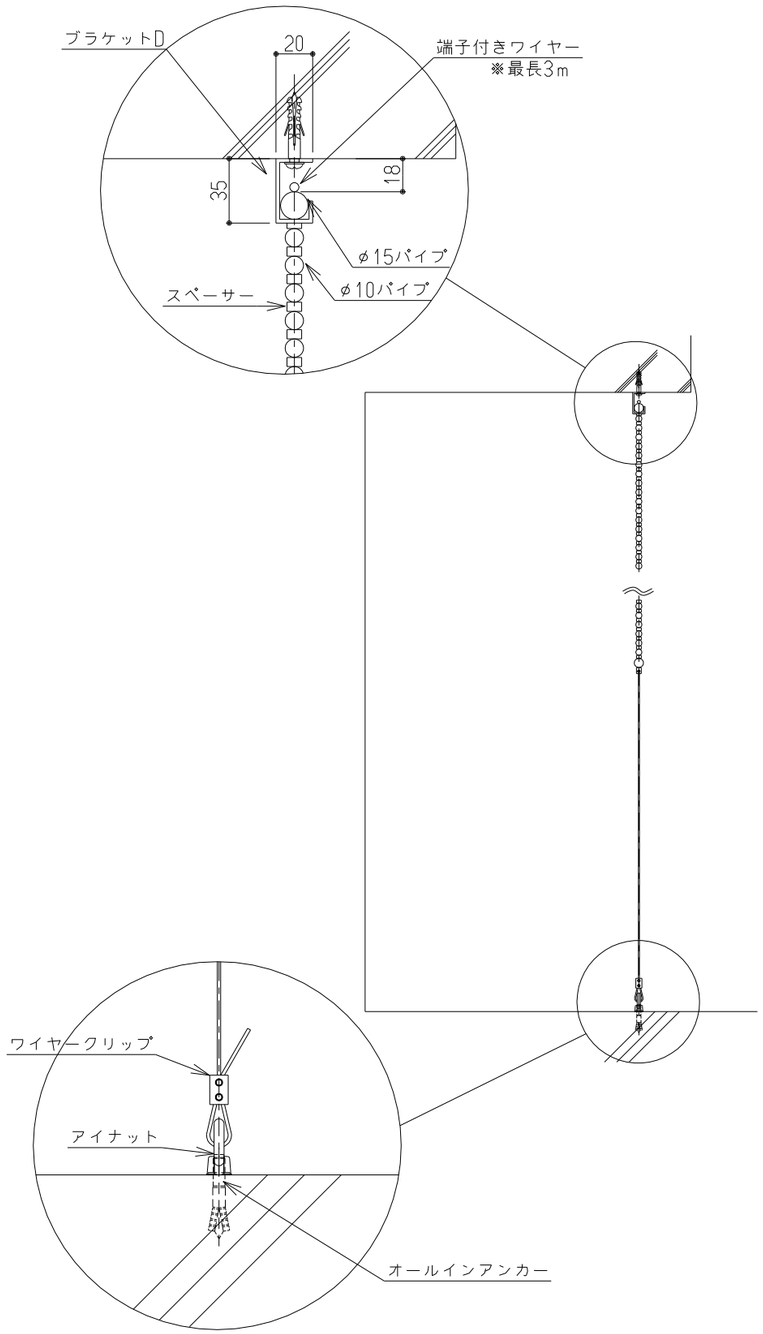

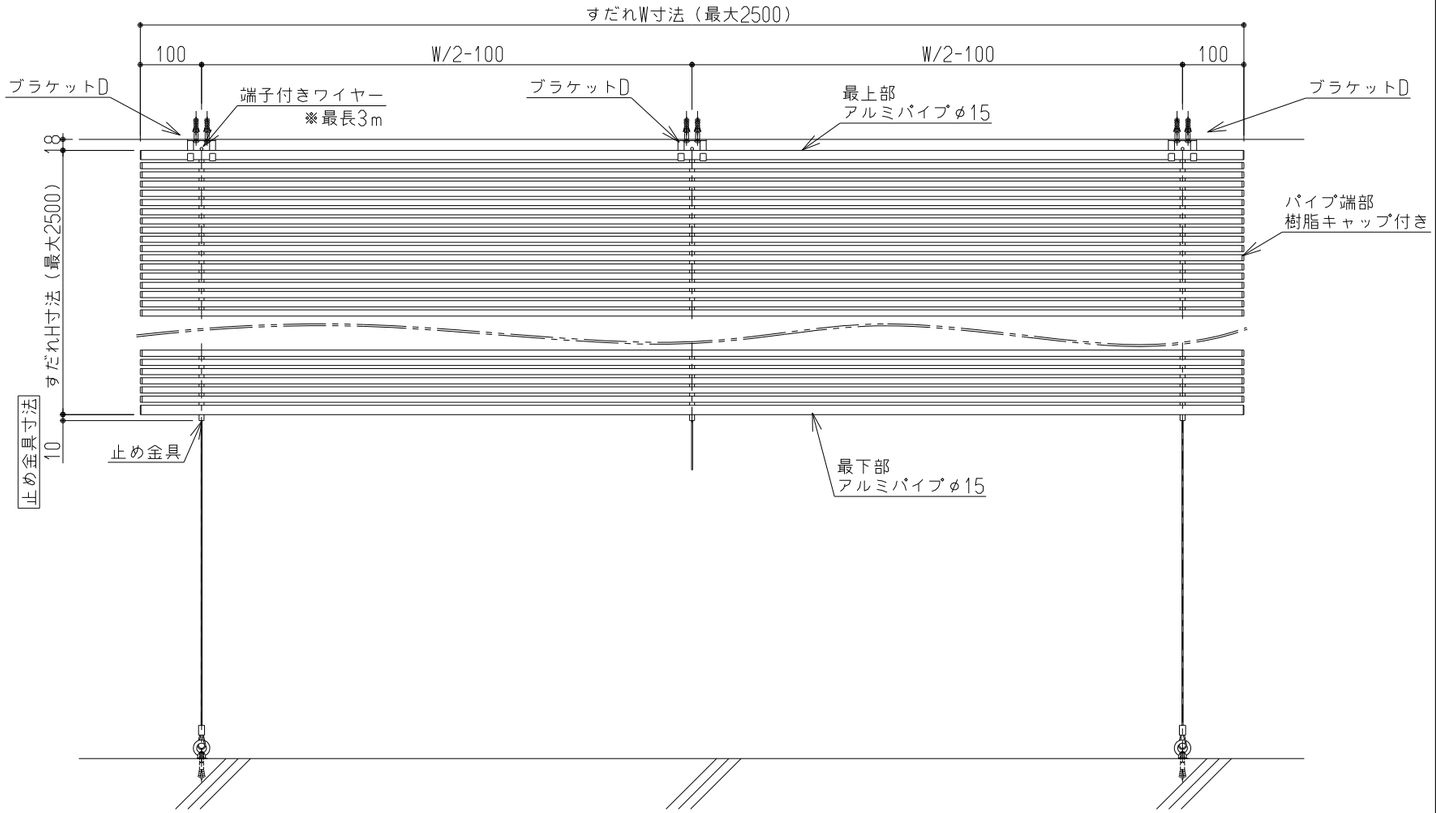

注）外れ止め及びワイヤークリップのネジを緩めた場合は、必ず強く締めてから、すだれを吊るすこと。

注）下部の振れ止め金具は両端のみ取付で、ワイヤー位置から外側に取付けること。

注）取付後にすだれ下部の止め金具より出ているワイヤーはカットしてもいいが、カット後はすだれの調整不可となります。

ALUTEC	注記	検図	製図	設計	年月日	縮尺	テーマ名称	分類	
					2023/10/24	1/10	アルミすだれ　取付け例	2023.10	
							図面名称	NO.	
							タイプ３－２	タイプ3-2	

並列時参考図

※H寸法は最上部パイプ～最下部パイプまでとします。〔近似値での製作となります〕
※W寸法が1000以下の場合はワイヤーは2本,上部取付金具も2個になります。
※並列する際、壁際等のクリアランスは基本10㎜とします。
※強風時荒天時には取り外しをお願いします。
※巻き上げ機能はございません。
※屋外でご利用の際はすだれ下部の固定をお願いします。
●パイプの隙間は3㎜と5㎜があります。

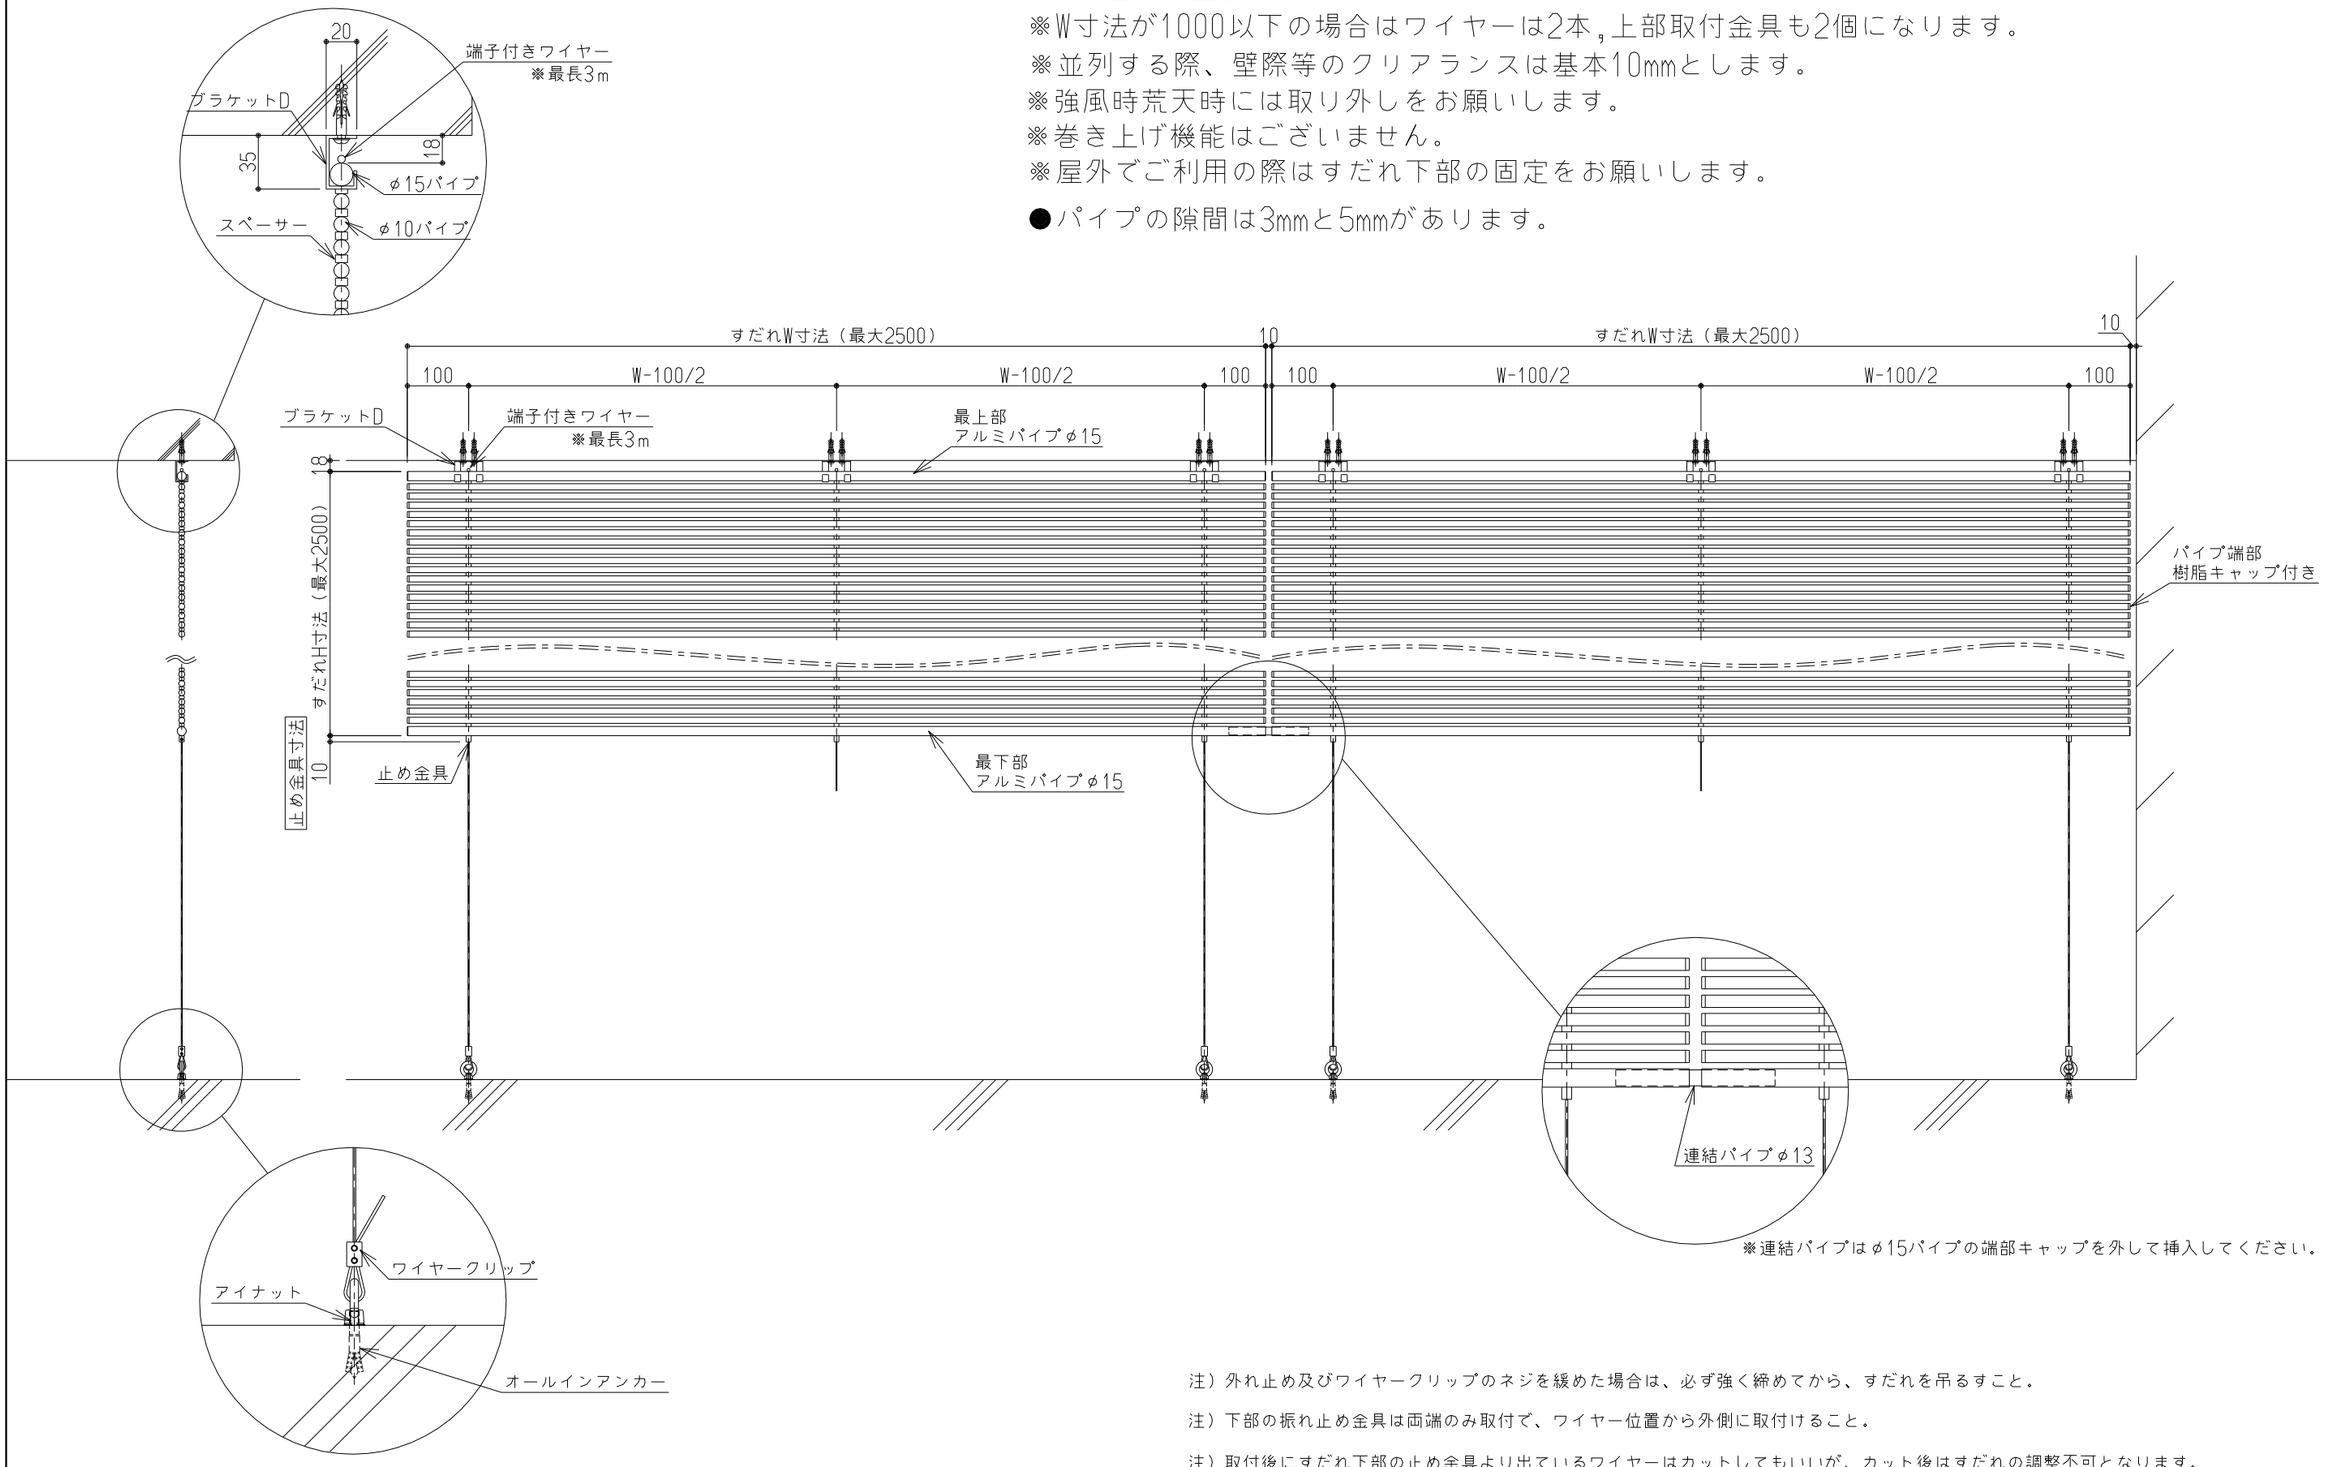

※連結パイプはφ15パイプの端部キャップを外して挿入してください。

注）外れ止め及びワイヤークリップのネジを緩めた場合は、必ず強く締めてから、すだれを吊るすこと。

注）下部の振れ止め金具は両端のみ取付で、ワイヤー位置から外側に取付けること。

注）取付後にすだれ下部の止め金具より出ているワイヤーはカットしてもいいが、カット後はすだれの調整不可となります。

ALUTEC	注記	検図	製図	設計	年月日	縮尺	テーマ名称	分類	
					2023/10/24	1/10	アルミすだれ　取付け例	分類	2023.10
							図面名称 並列仕様	NO.	並列

すだれ上部取付仕様

【金具は特注製作可能です】

1。壁面取付

※端子付ワイヤーはMAX3mとなります。

※すだれの取付位置により金具のサイズは変更可能です。

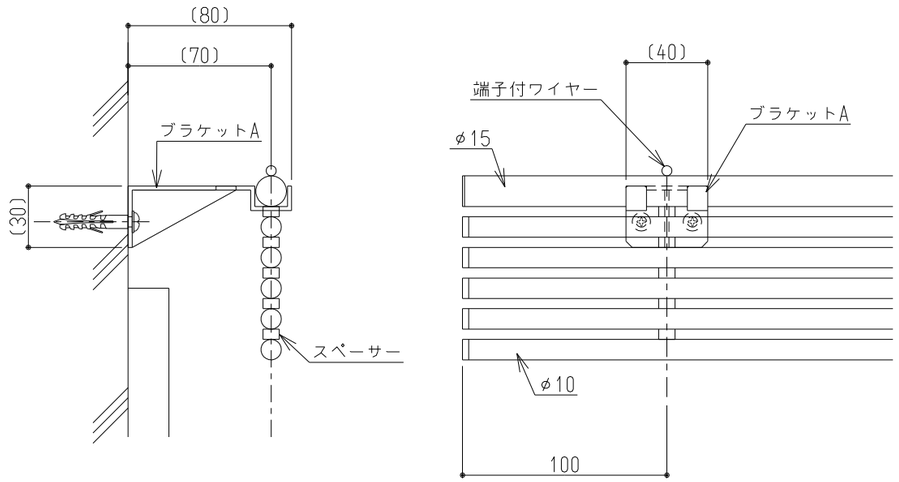

2。壁面取付

※すだれの取付位置により金具のサイズは変更可能です。

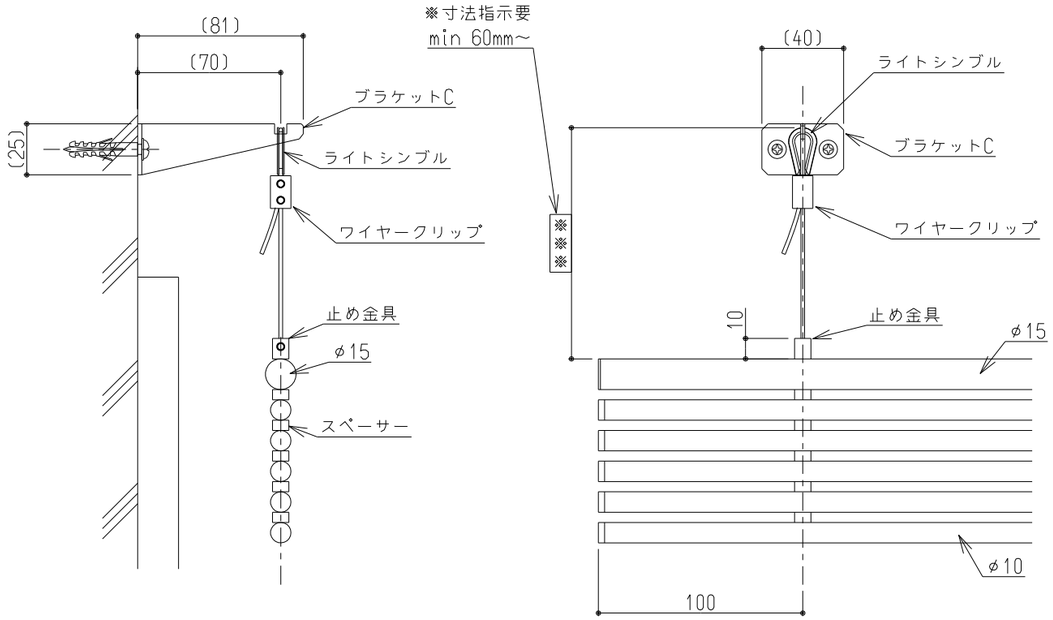

3。天井取付

※端子付ワイヤーはMAX3mとなります。

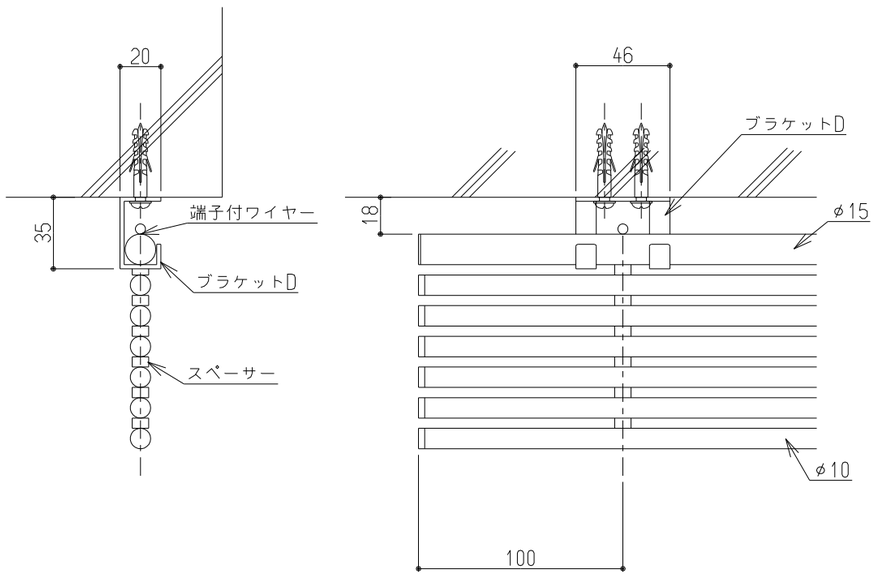

4。天井取付

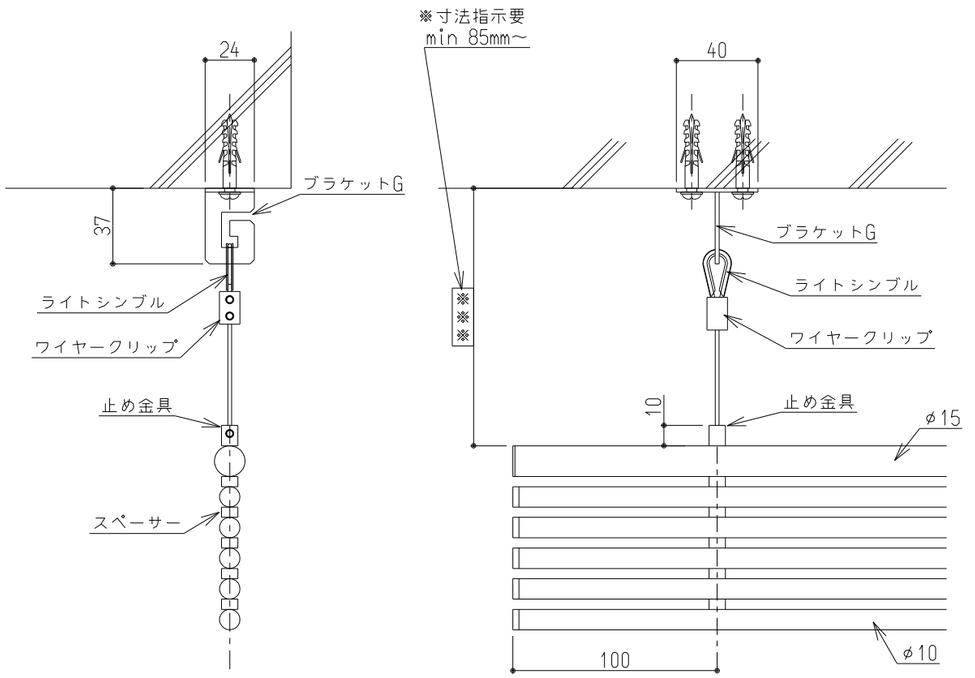

ALUTEC	注記	検図	製図	設計	年月日	縮尺	テーマ名称	分類	
					2023/10/24	1/3	アルミすだれ　ワイヤータイプ		2023.10
							図面名称	NO.	
							上部取付仕様		上部仕様

すだれ下部取付仕様

【金具は特注製作可能です】

ア。壁面取付

※すだれの取付位置により金具のサイズは変更可能です。

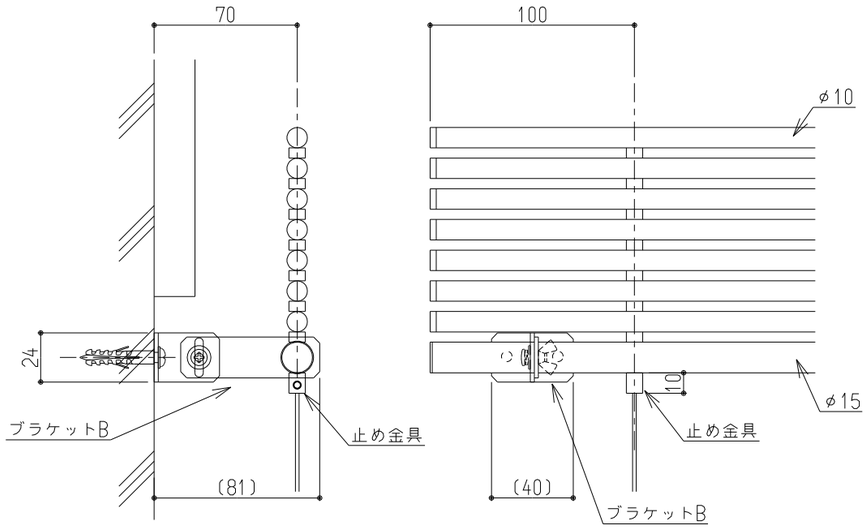

イ。壁面取付

※すだれの取付位置により金具のサイズは変更可能です。

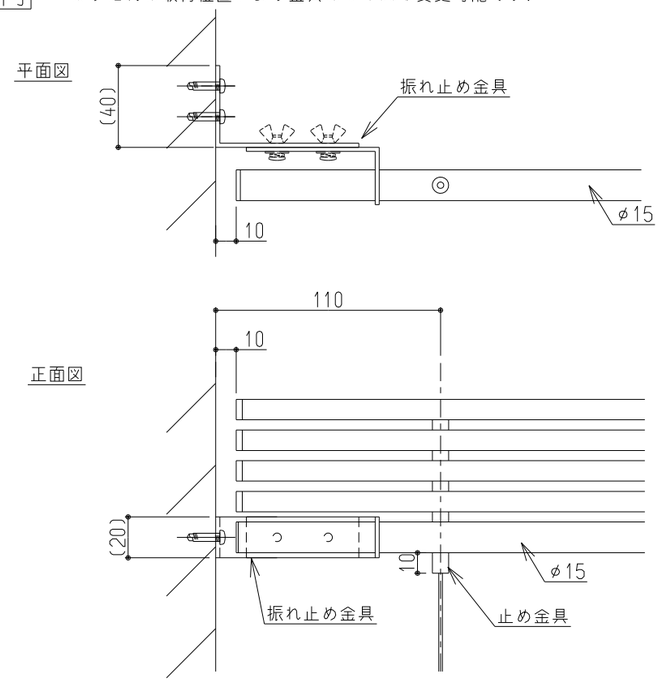

ウ。土間取付

※カラビナ有りor無しお選びください。

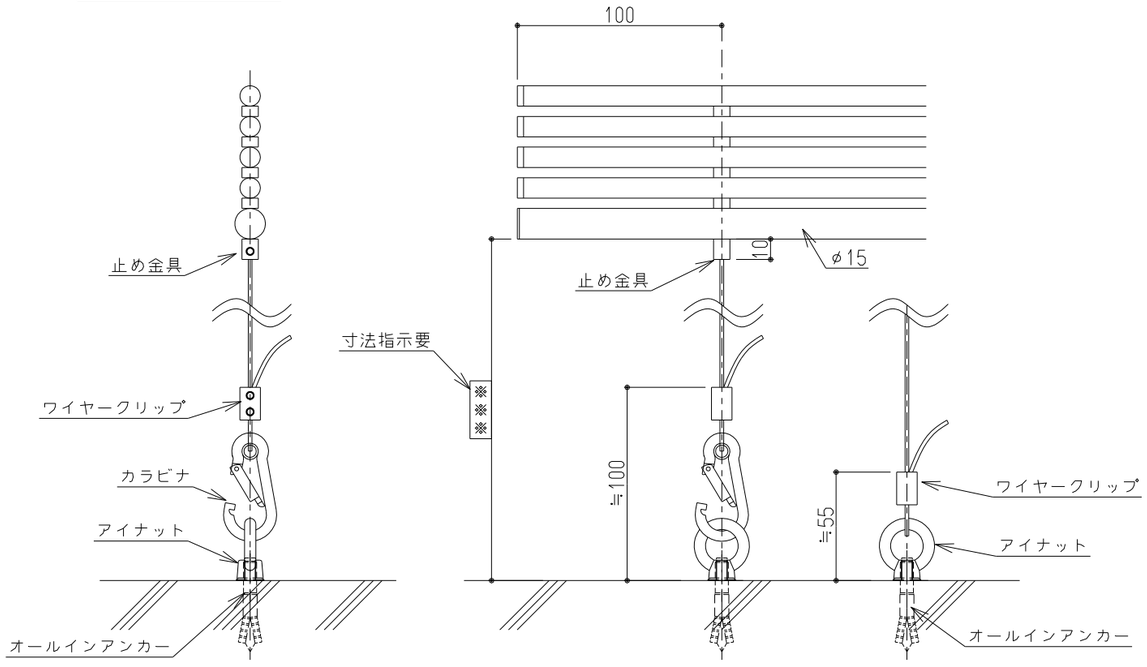

※端子付ワイヤー時は全長3ｍが最大となります。

エ。床面取付

※カラビナ有りor無しお選びください。

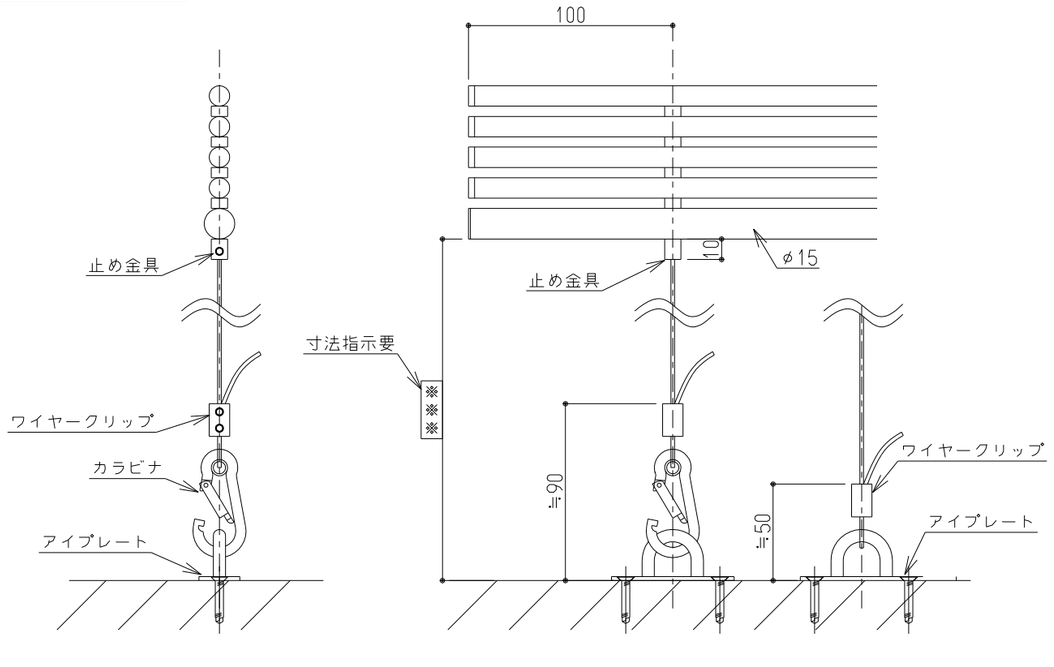

※端子付ワイヤー時は全長3ｍが最大となります。

ALUTEC	注記	検図	製図	設計	年月日	縮尺	テーマ名称	分類	
					2023/10/24	1/3	アルミすだれ　ワイヤータイプ	分類	2023.10
							図面名称 振れ止め金具	NO.	下部仕様